

БУДІВЕЛЬНИЙ ПАСПОРТ

Реконструкція житлового будинку
(назва об'єкта будівництва)

м. Рівне, вул. Тернопільська, 18
(місцезнаходження земельної ділянки)

Документ, що засвідчує право власності або користування земельною ділянкою: витяг з Державного реєстру речових прав на нерухоме майно про реєстрацію права власності № 154116281 від 28.01.2019 на підставі рішення органу місцевого самоврядування, серія та номер: 5411, виданого 20.12.2018 Рівненською міською радою; кадастровий номер: 5610100000:01:075:0269 (площа ділянки – 0,06 га).

Замовник: Антонюк Олена Миколаївна

(паспортні дані та контактна інформація)

Примірник № 2

Реєстраційний № 01-П/22

Реєстраційний № містобудівного кадастру 01-П/22

Будівельний паспорт виданий управлінням містобудування та архітектури виконавчого комітету Рівненської міської ради
(найменування уповноваженого органу містобудування та архітектури)

Начальник відділу генплану та розвитку міста управління містобудування та архітектури
(посада)





Юрков А.З.
(прізвище, ініціали)

М.П.

Дата видачі 21 02 2019 року

СХЕМА
забудови земельної ділянки
Площа земельної ділянки згідно з документами
на землекористування 0,06 га
М1:500

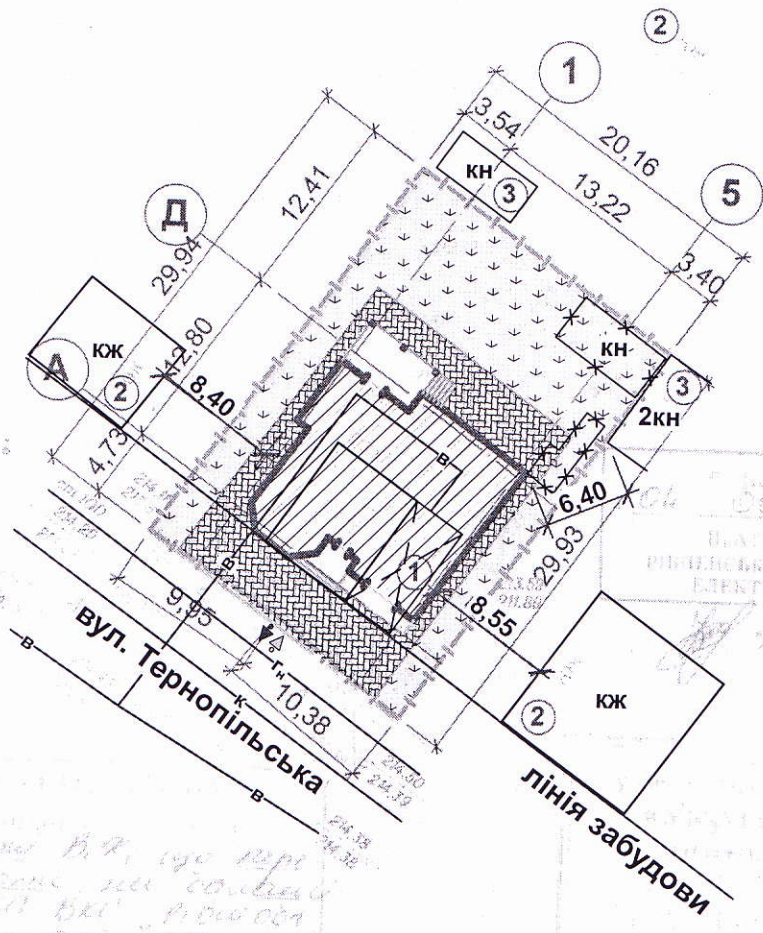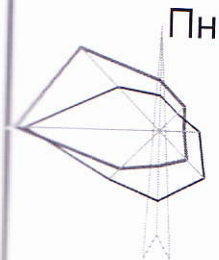

Відділ містобудування та архітектури
 РИЛСЬКОЇ АКАДЕМІЇ НАУК
 ЕЛЕКТРОНИСЬКИЙ ЦЕНТР

Примітка:
 В інформаційних ресурсах служби містобудівного кадастру відсутні відомості щодо наявності затверджених червоних ліній в районі вулиці Тернопільської

Умовні позначення

- зелені насадження
- мощення
- межі земельної ділянки
- демонтаж
- в'їзд-виїзд на територію ділянки

Експлікація

- Житловий будинок (реконструкція)
- Сусідні житлові будинки (існ.)
- Сусідня господарська будівля (існ.)

Начальник відділу генплану та розвитку міста управління містобудування та архітектури




А. Юрков

М. П. "21" 02 2019 року

ФАСАД 1-5



ФАСАД Д-А

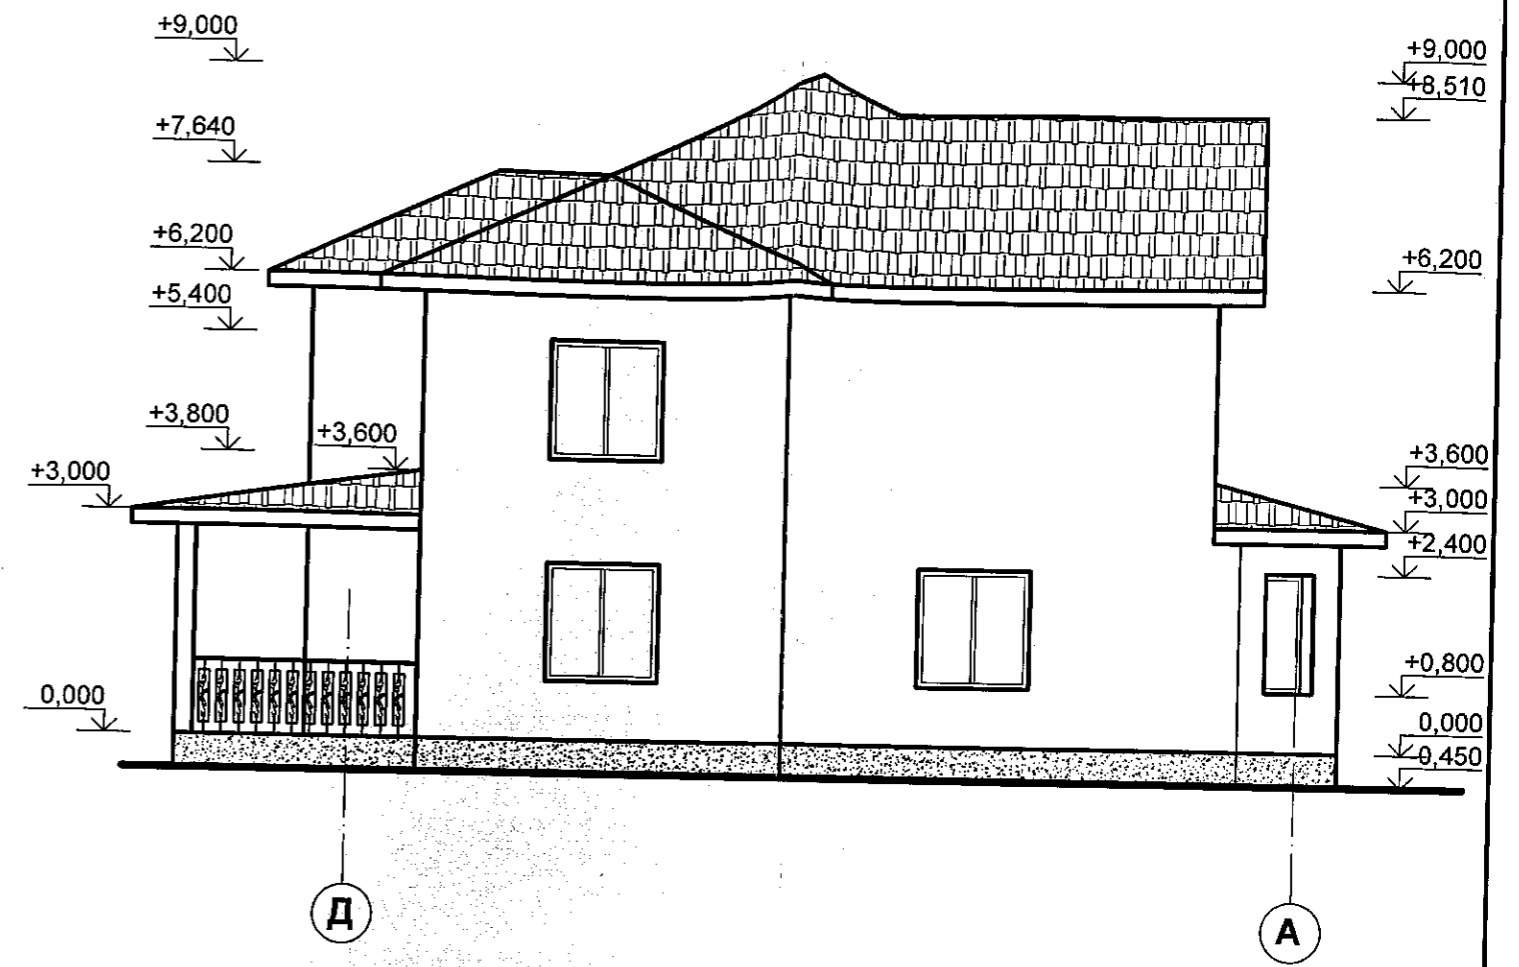

Зм.	Кільк.	Арк.	№ док.	Підпис	Дата	Реконструкція житлового будинку по вул.Тернопільська, 18 в м.Рівне			
Виконав		С.Терпак		<i>[Signature]</i>	02.19	Житловий будинок	Стадія	Аркуш	Аркушів
Перевірив		Р.Семенюк		<i>[Signature]</i>			ЕП	3	
Фасад 1-5. Фасад Д-А						ФОП Семенюк Р.В.			