

# БУДІВЕЛЬНИЙ ПАСПОРТ

Будівництво житлового будинку  
(назва об'єкта будівництва)

м. Рівне, вул. Олександра Богачука, 16а  
(наказ про присвоєння адреси об'єкту будівництва від 03.10.2019 № 18/Б,  
виданий Управлінням містобудування та архітектури  
виконавчого комітету Рівненської міської ради)  
(місцезнаходження земельної ділянки)

Документ, що засвідчує право власності або користування земельною ділянкою: витяг з Державного реєстру речових прав на нерухоме майно про реєстрацію права власності №159211517 від 12.03.2019 на підставі витягу з Державного земельного кадастру про земельну ділянку, серія та номер: НВ-5605125832019 виданого 28.02.2019 Відділом у м. Рівному Міськрайонного управління у Рівненському районі та м. Рівному Головного управління Держгеокадастру у Рівненській області; кадастровий номер: 5610100000:01:020:0683 (площа ділянки – 0,0436 га)

Замовник: Романуха Денис Іванович

(паспортні дані та контактна інформація)


Примірник № 2

Реєстраційний № 01-П/204

Реєстраційний № містобудівного кадастру 01-П/204

Будівельний паспорт виданий Управлінням містобудування та архітектури виконавчого комітету Рівненської міської ради  
(найменування уповноваженого органу містобудування та архітектури)

Начальник відділу генплану  
та розвитку міста управління  
містобудування та архітектури  
(посада)

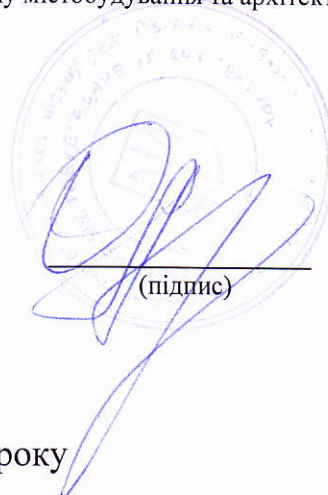


Юрков А.З.  
(прізвище, ініціали)

М.П.

Дата видачі 04 10 2019 року


**СХЕМА**  
**забудови земельної ділянки**  
**Площа земельної ділянки згідно з документами**  
**на землекористування 0,0436 га**  
**М1:500**

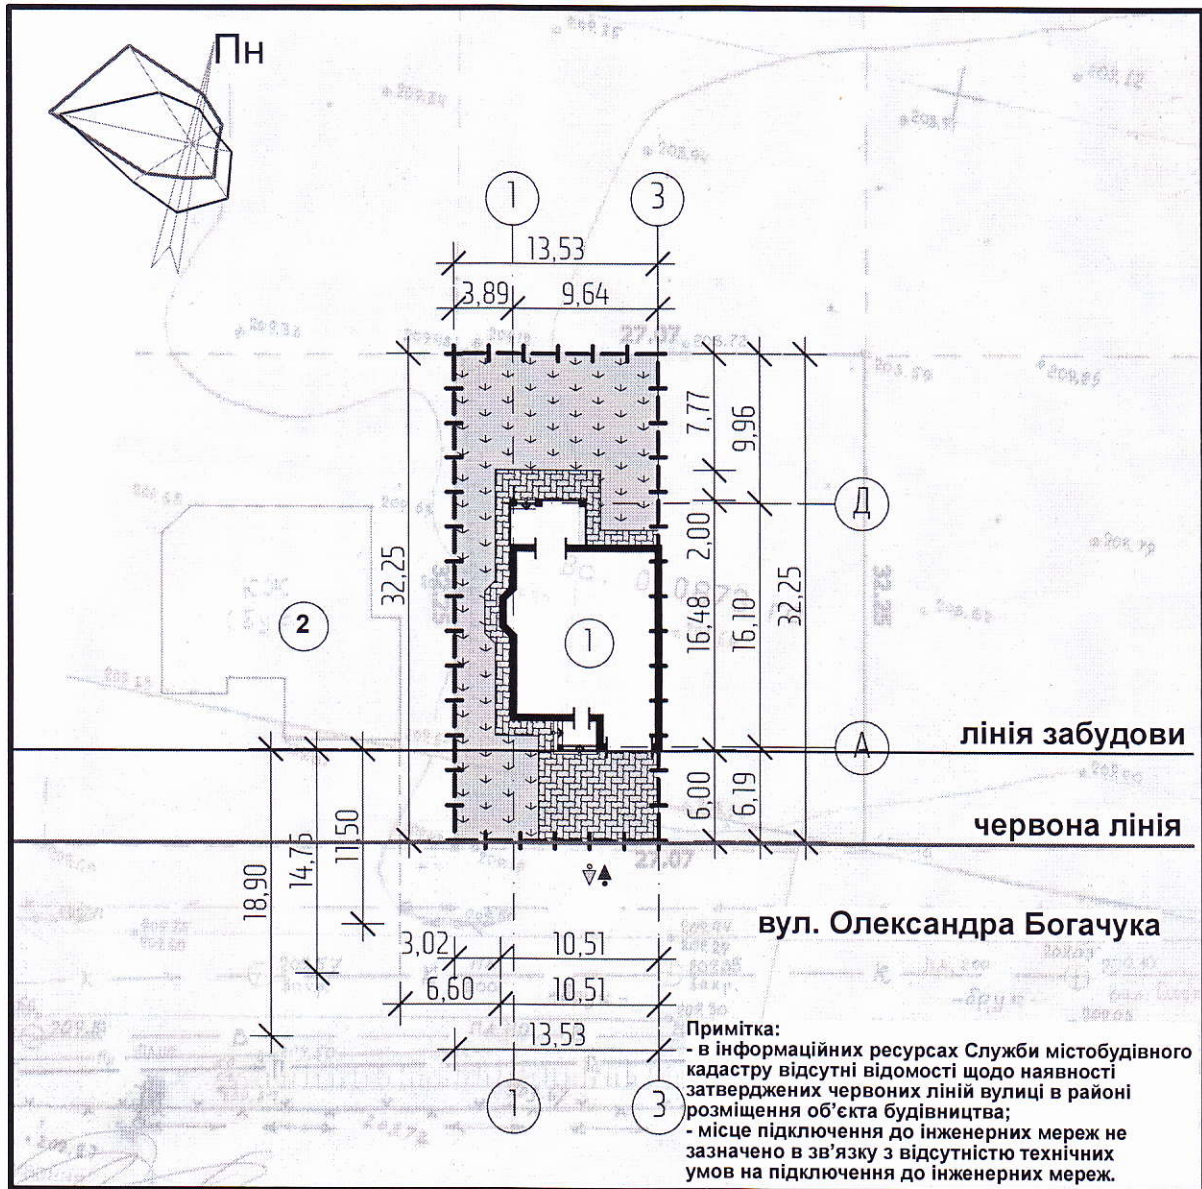

**Умовні позначення**



**Експлікація**

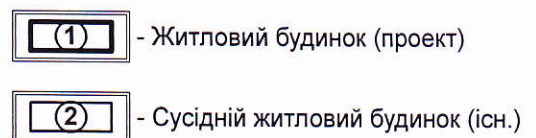


Начальник відділу генплану та розвитку міста  
 управління містобудування та архітектури

А. Юрков

М. П. "24" 10 2019 року



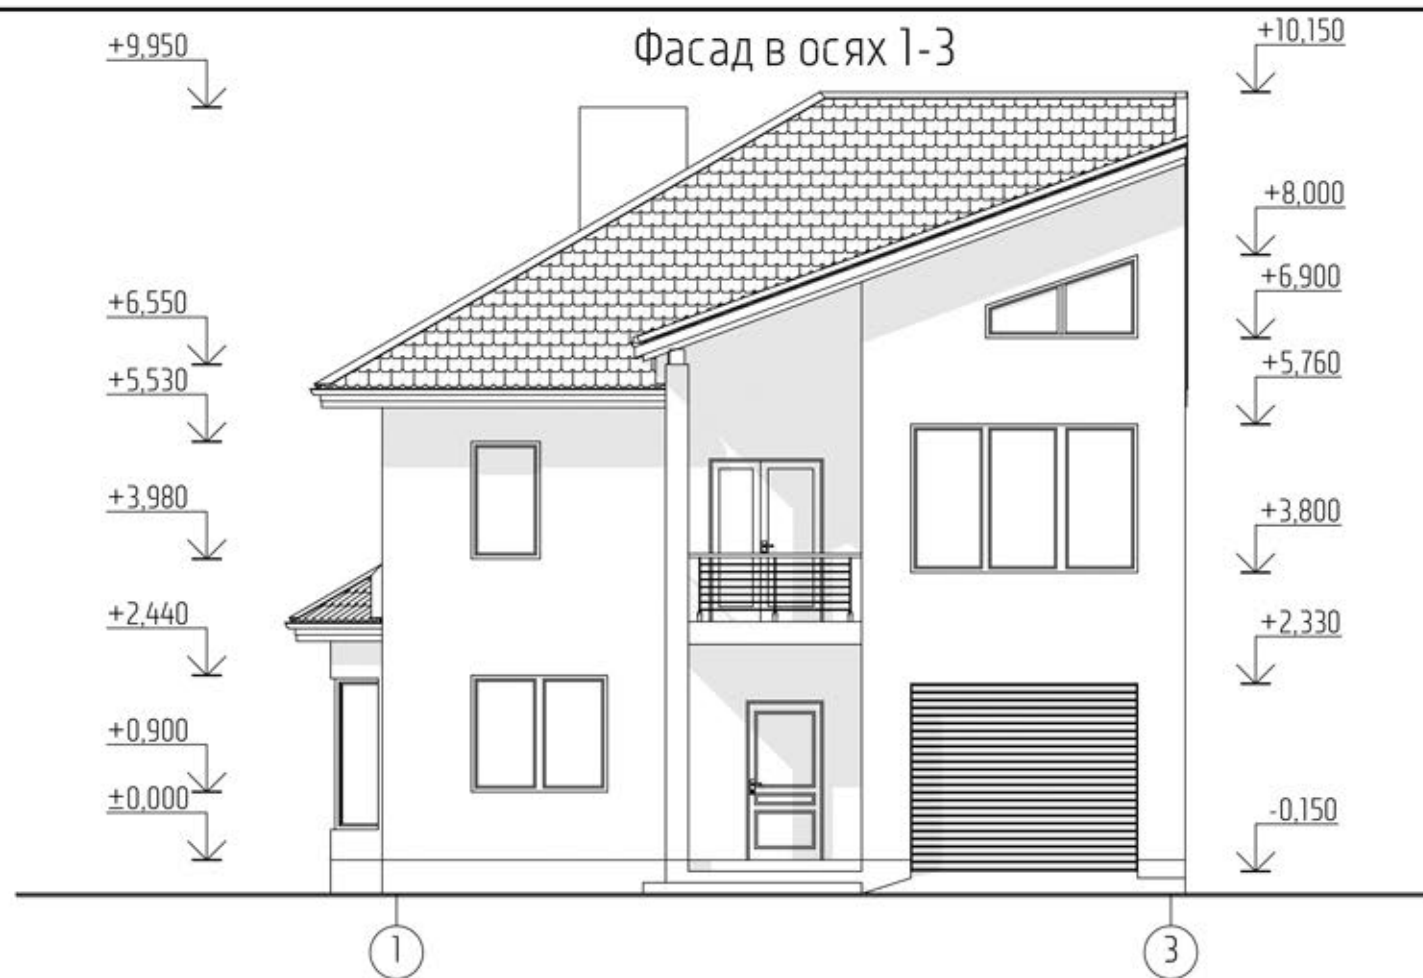

|          |       |            |        |        |      |   |                                                            |       |         |
|----------|-------|------------|--------|--------|------|---|------------------------------------------------------------|-------|---------|
|          |       |            |        |        |      |   |                                                            |       |         |
|          |       |            |        |        |      |   |                                                            |       |         |
|          |       |            |        |        |      | Будівництво індивідуального житлового будинку<br>на вул. Олександра Богачука, 16, ділянка №1, в м. Рівне |                                                            |       |         |
| Зм.      | К-сть | Арк.       | № док. | Підпис | Дата | Житловий будинок                                                                                         | Стадія                                                     | Аркуш | Аркушів |
| Розробив |       | Міщук В.І. |        |        |      |   | ЕП                                                         | 5     | 8       |
|          |       |            |        |        |      | Фасад в осях 1-3                                                                                         | <b>VITALIY</b><br><b>MISHCHUK</b><br>ARCHITECTURE & DESIGN |       |         |
|          |       |            |        |        |      |   |                                                            |       |         |