

БУДІВЕЛЬНИЙ ПАСПОРТ

Будівництво житлового будинку
(назва об'єкта будівництва)

м. Рівне, вул. Щаслива, 18/3

(наказ про присвоєння адреси об'єкту будівництва від 10.10.2019 № 26/Б,
виданий Управлінням містобудування та архітектури
виконавчого комітету Рівненської міської ради)
(місцезнаходження земельної ділянки)

Документ, що засвідчує право власності або користування земельною ділянкою: витяг з Державного реєстру речових прав на нерухоме майно про реєстрацію права власності №176368646 від 05.08.2019 на підставі витягу з Державного земельного кадастру про земельну ділянку, серія та номер: НВ-5606372712019 виданого 30.07.2019 Відділом у м. Рівному Міськрайонного управління у Рівненському районі та м. Рівному Головного управління Держгеокадастру у Рівненській області; кадастровий номер: 5610100000:01:054:1327 (площа ділянки – 0,032 га)

Замовник: Зябкін Сергій Олександрович

(паспортні дані та контактна інформація)


Примірник № 2

Реєстраційний № 01-П/206

Реєстраційний № містобудівного кадастру 01-П/206

Будівельний паспорт виданий Управлінням містобудування та архітектури
виконавчого комітету Рівненської міської ради
(найменування уповноваженого органу містобудування та архітектури)

Начальник відділу генплану
та розвитку міста управління
містобудування та архітектури
(посада)

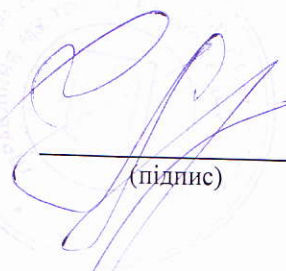

(підпис)

Юрков А.З.
(прізвище, ініціали)

М.П.

Дата видачі 10 жовтня 2019 року

СХЕМА
забудови земельної ділянки
Площа земельної ділянки згідно з документами
на землекористування 0,032 га
М1:500

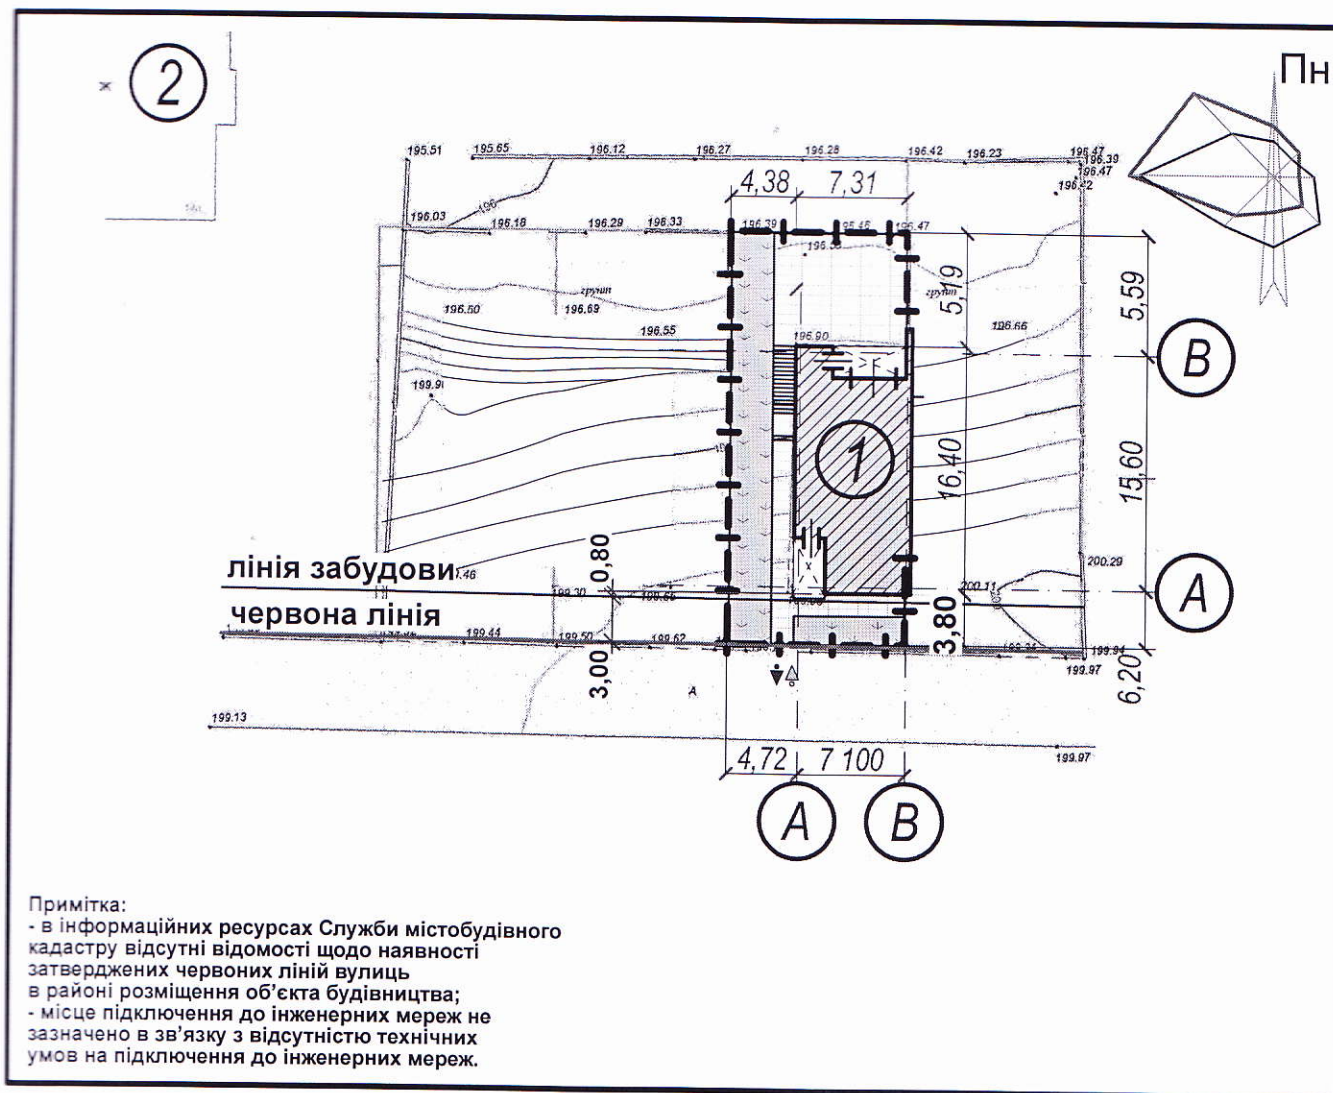

Умовні позначення



- зелені насадження



- межі земельної ділянки




- мощення



- в'їзд-виїзд на територію ділянки



- Житловий будинок (проект)

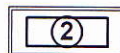

- Сусідній житловий будинок (існ.)


Експлікація

Начальник відділу генплану та розвитку
міста управління містобудування та архітектури


А. Юрков

М. П. "10" жовтня 2019 року


Фасад в осях А-В

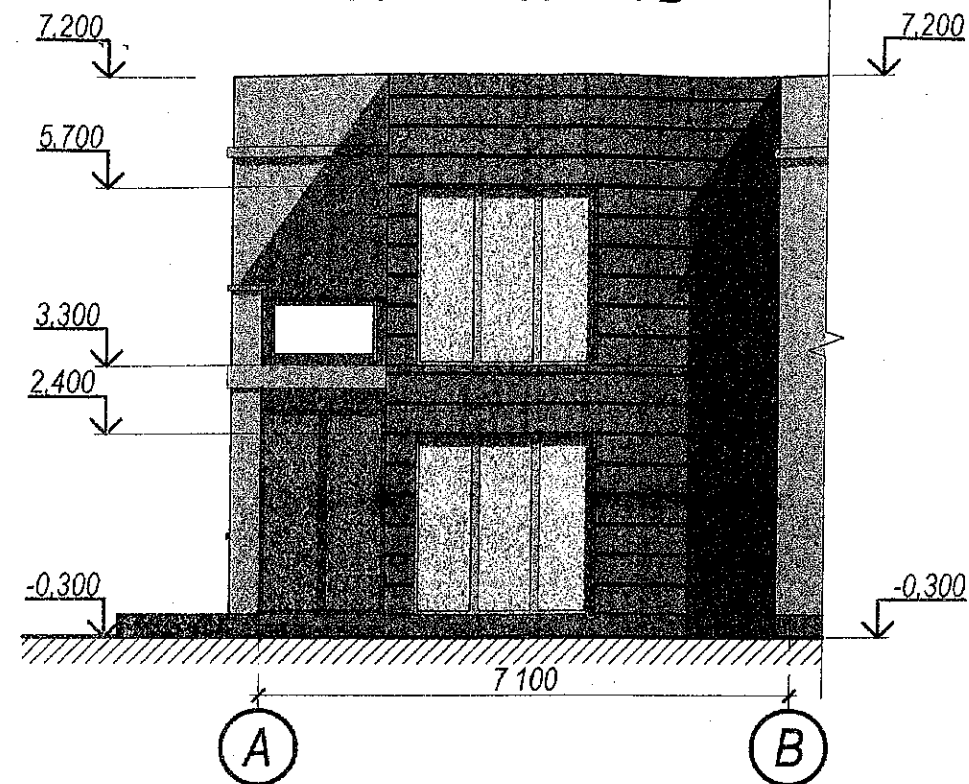

Фасад в осях В-А

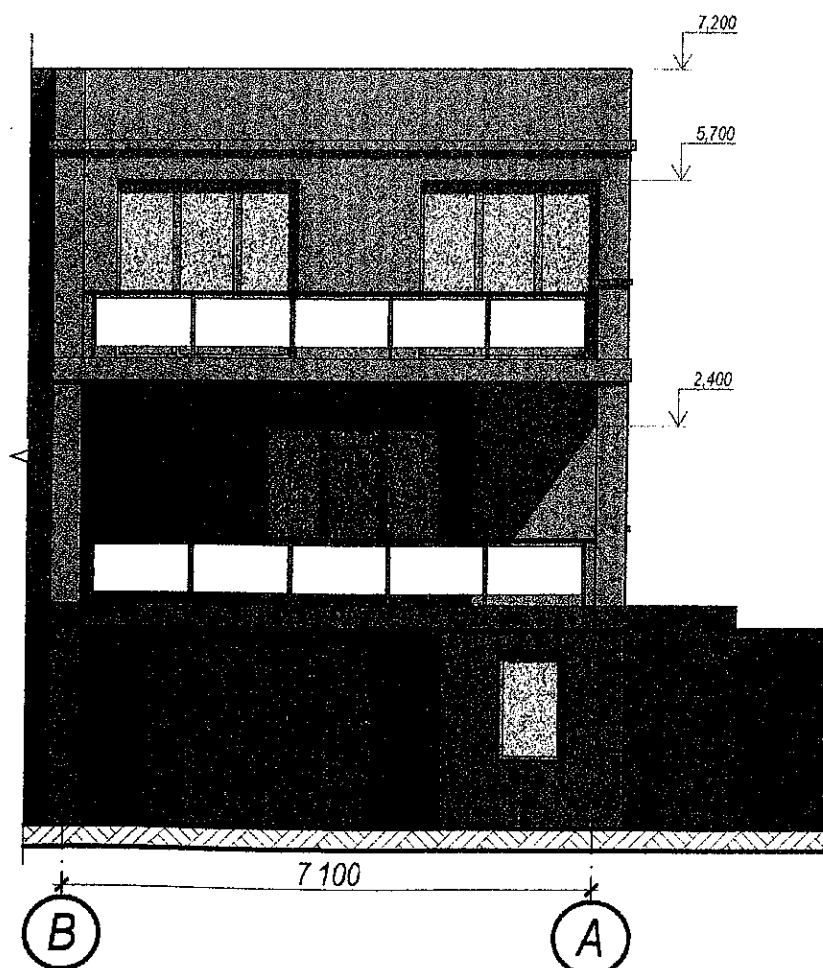

Фасад в осях 5-1

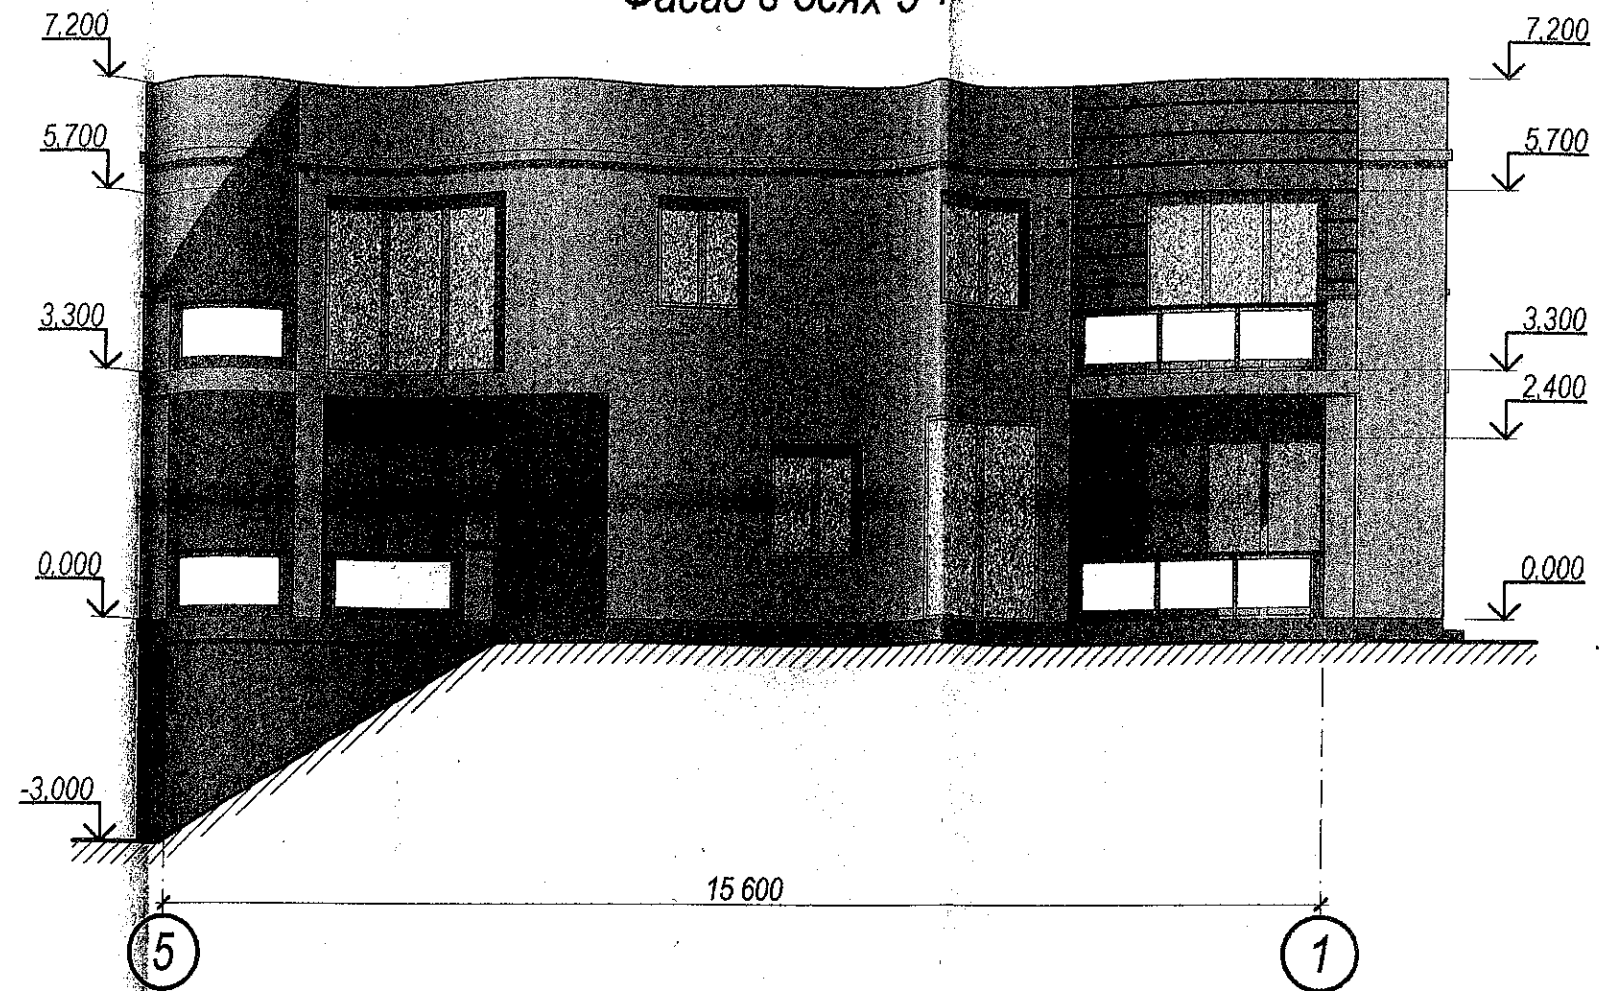

						09/2019-ЕП			
						Будівництво житлового будинку на вул. Щасливій, 18 в м. Рівне			
						Кадастровий номер земельної ділянки: 5610100000:01:054:1327			
Зм.	Кільк.	Арк.	№ док.	Підпис	Дата				
ГП		Пастушок				Стадія		Аркуш	Аркуші
Інженер		Жильчук				ЕП		3	
Перевіряв		Кравченко							
Н.контр.		Курилюк				Фасад в осях А-В, 5-1, В-А.		ТЗОВ "АТІБА"	



**РІВНЕНСЬКА МІСЬКА РАДА
ВИКОНАВЧИЙ КОМІТЕТ
УПРАВЛІННЯ МІСТОБУДУВАННЯ ТА АРХІТЕКТУРИ**

НАКАЗ

від 10 жовтня 2019 року

№ 26/Б

Про присвоєння адреси
об'єкту будівництва

Відповідно до Закону України «Про місцеве самоврядування в Україні», Тимчасового порядку реалізації експериментального проекту з присвоєння адрес об'єктам будівництва та об'єктам нерухомого майна, затвердженого постановою Кабінету Міністрів України від 27 березня 2019 року № 367, враховуючи заяву суб'єкта звернення Зябка Сергія Олександровича від 08.10.2019 року щодо присвоєння адреси об'єкту будівництва,

НАКАЗУЮ:

1. Об'єкту будівництва (будівництво житлового будинку), що розташовується на земельній ділянці з кадастровим номером 5610100000:01:054:1327, присвоїти адресу:

м. Рівне, вул. Щаслива, 18/3.

2. Zobov'yazati vlasnika nerukhomogo mayna vstanoviti nomerniy znak na ob'ekti nerukhomogo mayna piсля reєstracії права власності.

Заступник начальника управління



В. Мельник