

БУДІВЕЛЬНИЙ ПАСПОРТ

Будівництво житлового будинку
(назва об'єкта будівництва)

м. Рівне, вул. Щаслива, 18/4
(наказ про присвоєння адреси об'єкту будівництва від 10.10.2019 № 27/Б,
виданий Управлінням містобудування та архітектури
виконавчого комітету Рівненської міської ради)
(місцезнаходження земельної ділянки)

Документ, що засвідчує право власності або користування земельною ділянкою: витяг з Державного реєстру речових прав на нерухоме майно про реєстрацію права власності №176369285 від 05.08.2019 на підставі витягу з Державного земельного кадастру про земельну ділянку, серія та номер: НВ-5606372772019 виданого 30.07.2019 Відділом у м. Рівному Міськрайонного управління у Рівненському районі та м. Рівному Головного управління Держгеокадастру у Рівненській області; кадастровий номер: 5610100000:01:054:1328 (площа ділянки – 0,0378 га).

Замовник: Зябкін Сергій Олександрович

(паспортні дані та контактна інформація)


Примірник № 2

Реєстраційний № 01-П/209

Реєстраційний № містобудівного кадастру 01-П/209

Будівельний паспорт виданий Управлінням містобудування та архітектури виконавчого комітету Рівненської міської ради
(найменування уповноваженого органу містобудування та архітектури)

Начальник відділу генплану
та розвитку міста управління
містобудування та архітектури
(посада)

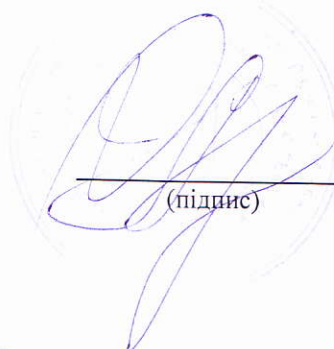

(підпис)

Юрков А.З.
(прізвище, ініціали)


М.П.

Дата видачі 10 жовтня 2019 року

СХЕМА
забудови земельної ділянки
Площа земельної ділянки згідно з документами
на землекористування 0,0378 га
M1:500

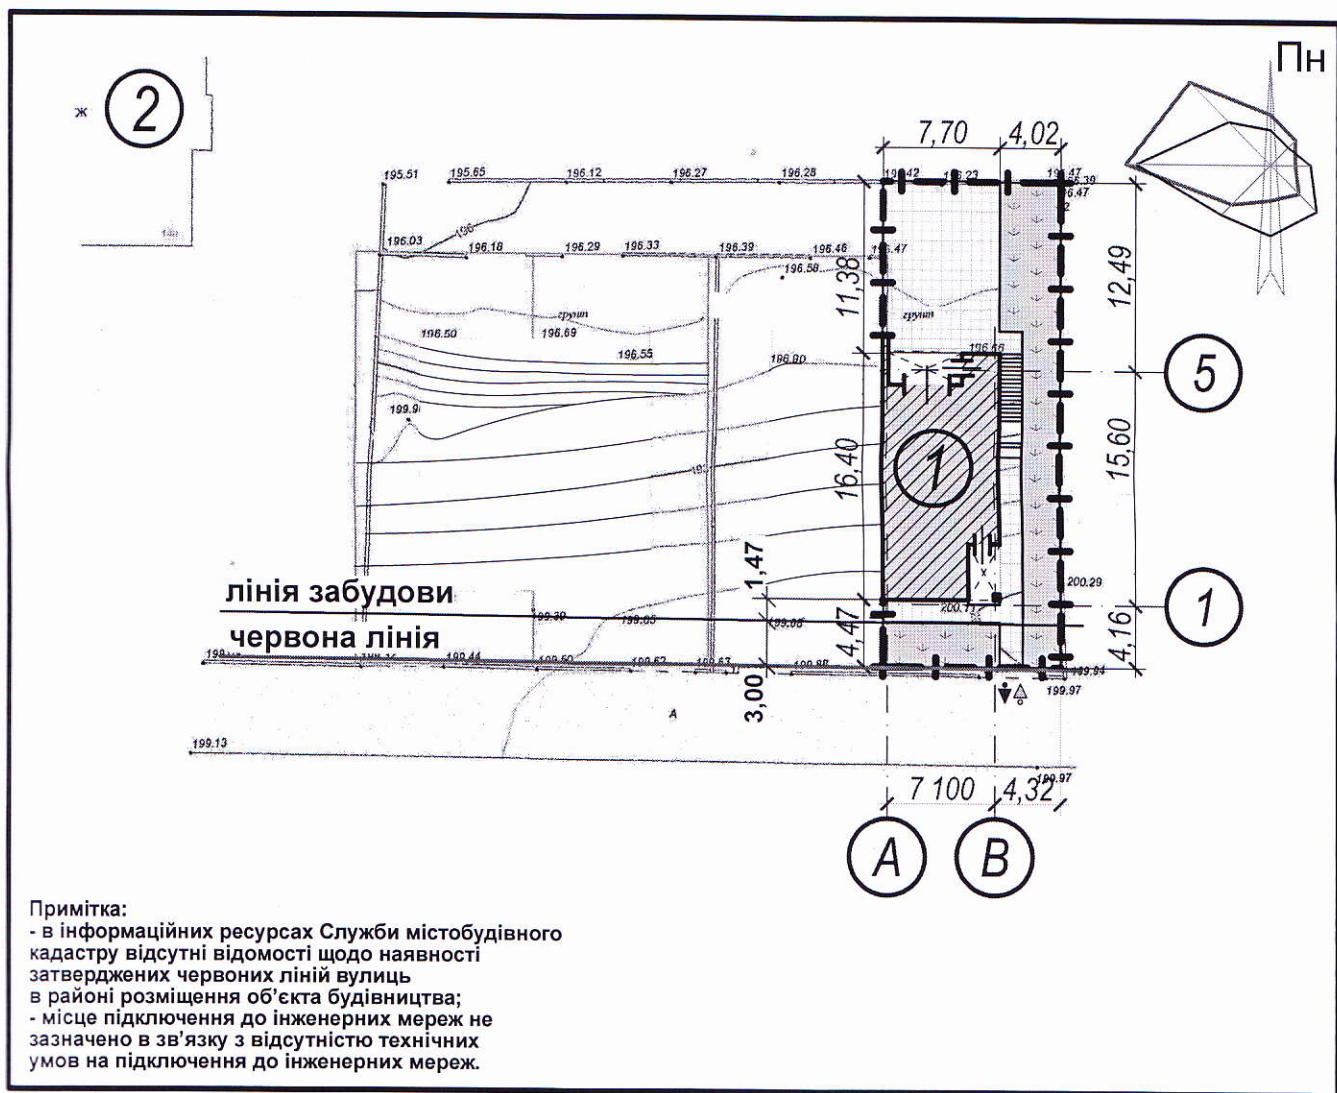

Умовні позначення

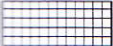- | | | | |
|--|---------------------|---|------------------------------------|
|  | - зелені насадження |  | - межі земельної ділянки |
|  | - мощення |  | - в'їзд-виїзд на територію ділянки |

Експлікація


- | | |
|--|------------------------------------|
|  | - Житловий будинок (проект) |
|  | - Сусідній житловий будинок (існ.) |

Начальник відділу генплану та розвитку
 міста управління містобудування та архітектури


А. Юрков

М. П. "10" жовтня 2019 року


Фасад в осях А-В

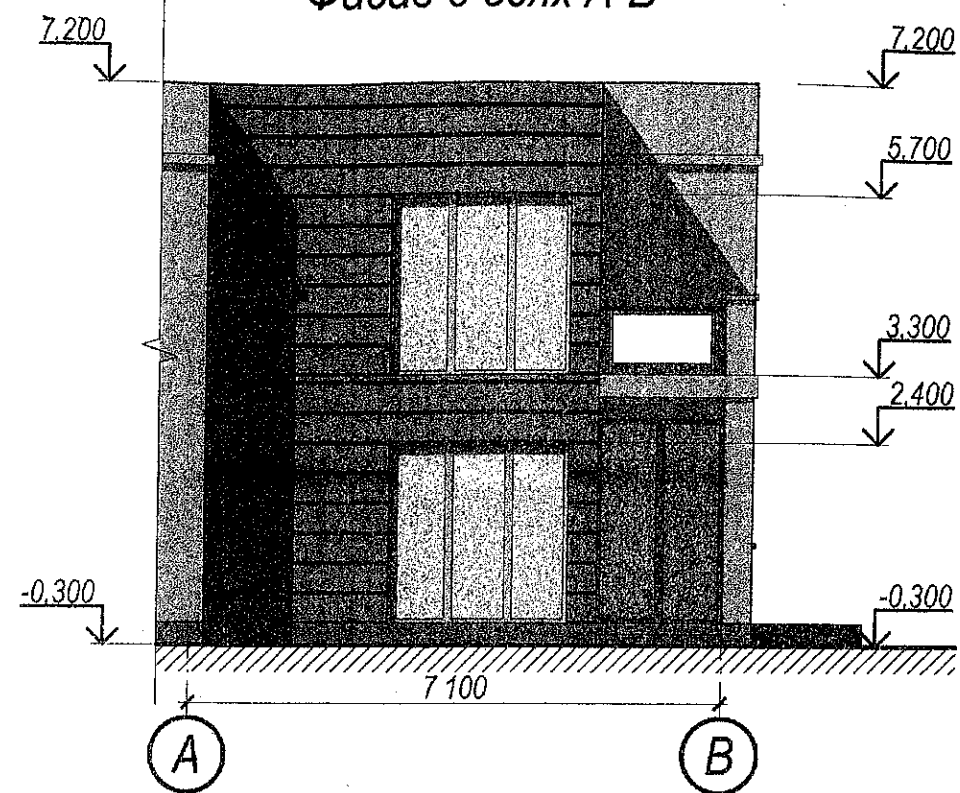

Фасад в осях В-А

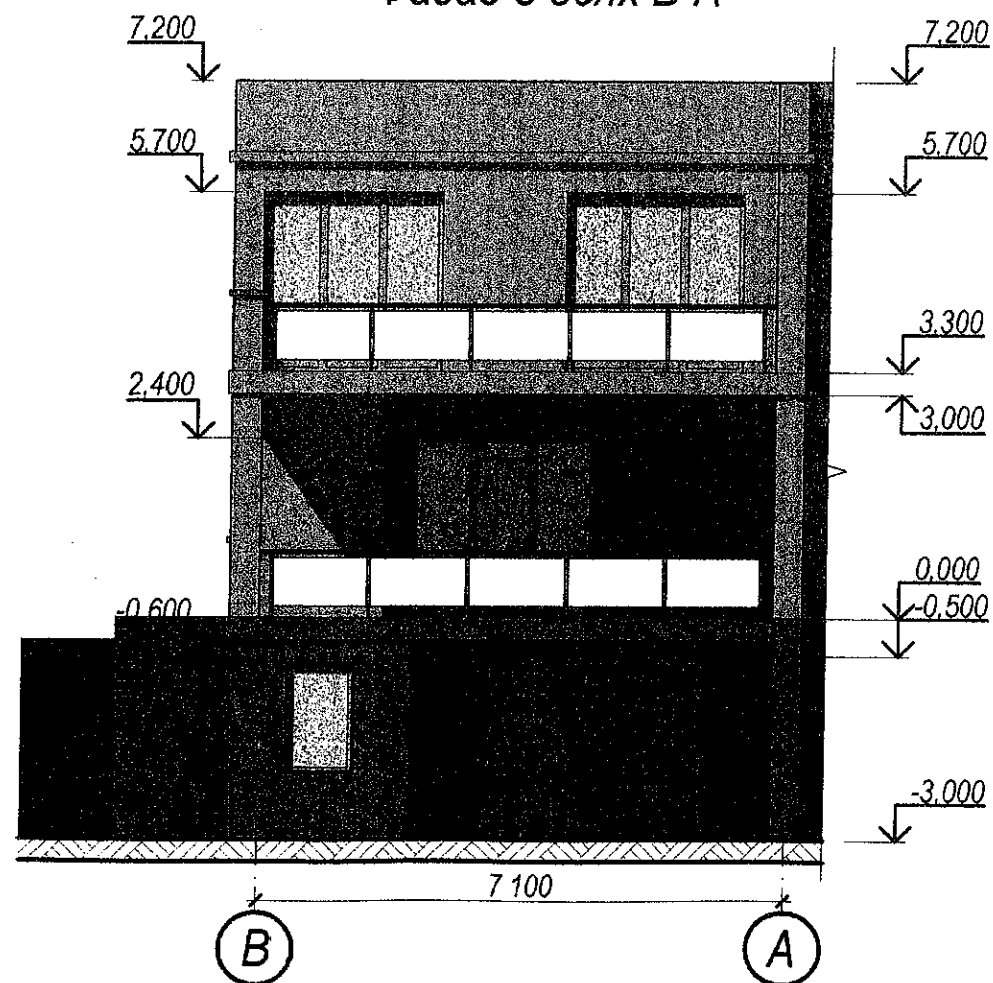

Фасад в осях 5-1

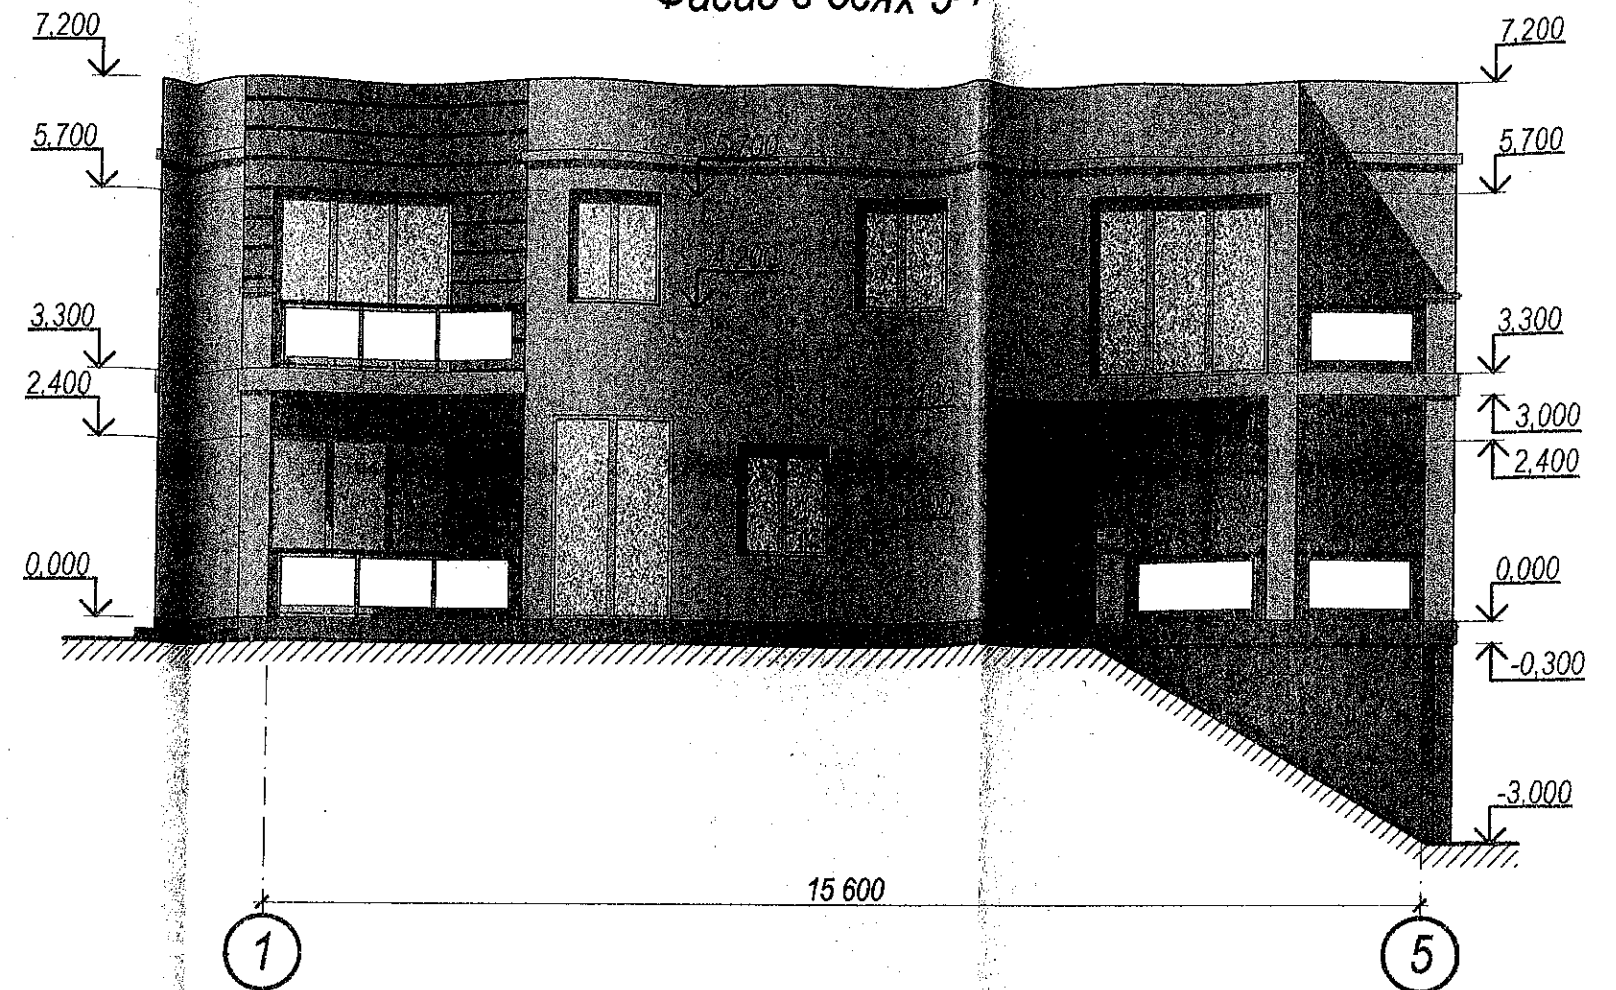

						09/2019-ЕП		
						Будівництво житлового будинку на вул. Щасливій, 18 в м. Рівне		
						Кадастровий номер земельної ділянки: 5610100000:01:054:1328		
Зм.	Кільк.	Арх.	На док.	Підпис	Дата	Стадія	Аркуш	Аркуші
ГІП		Пастушок				ЕП	3	
Інженер		Житльчук						
Перевіряє		Кравченко						
Н.контр.		Курилюк				Фасад в осях А-В, 1-5, В-А		ТЗОВ "АТБА"



**РІВНЕНСЬКА МІСЬКА РАДА
ВИКОНАВЧИЙ КОМІТЕТ
УПРАВЛІННЯ МІСТОБУДУВАННЯ ТА АРХІТЕКТУРИ**

НАКАЗ

від 10 жовтня 2019 року

№ 27/Б

Про присвоєння адреси
об'єкту будівництва

Відповідно до Закону України «Про місцеве самоврядування в Україні», Тимчасового порядку реалізації експериментального проекту з присвоєння адрес об'єктам будівництва та об'єктам нерухомого майна, затвердженого постановою Кабінету Міністрів України від 27 березня 2019 року № 367, враховуючи заяву суб'єкта звернення Зябікіна Сергія Олександровича від 08.10.2019 року щодо присвоєння адреси об'єкту будівництва,

НАКАЗУЮ:

1. Об'єкту будівництва (будівництво житлового будинку), що розташовується на земельній ділянці з кадастровим номером 5610100000:01:054:1328, присвоїти адресу:

м. Рівне, вул. Щаслива, 18/4.

2. Зобов'язати власника нерухомого майна встановити номерний знак на об'єкті нерухомого майна після реєстрації права власності.

Заступник начальника управління



В. Мельник